


LEGENDA:

HRANICE ŘEŠENÉHO ÚZEMÍ

POŽADAVKY NA ŘEŠENÍ ÚPD SOUSEDNÍCH OBCÍ

A

PRVKY ÚSES NA LOKÁLNÍ ÚROVNI

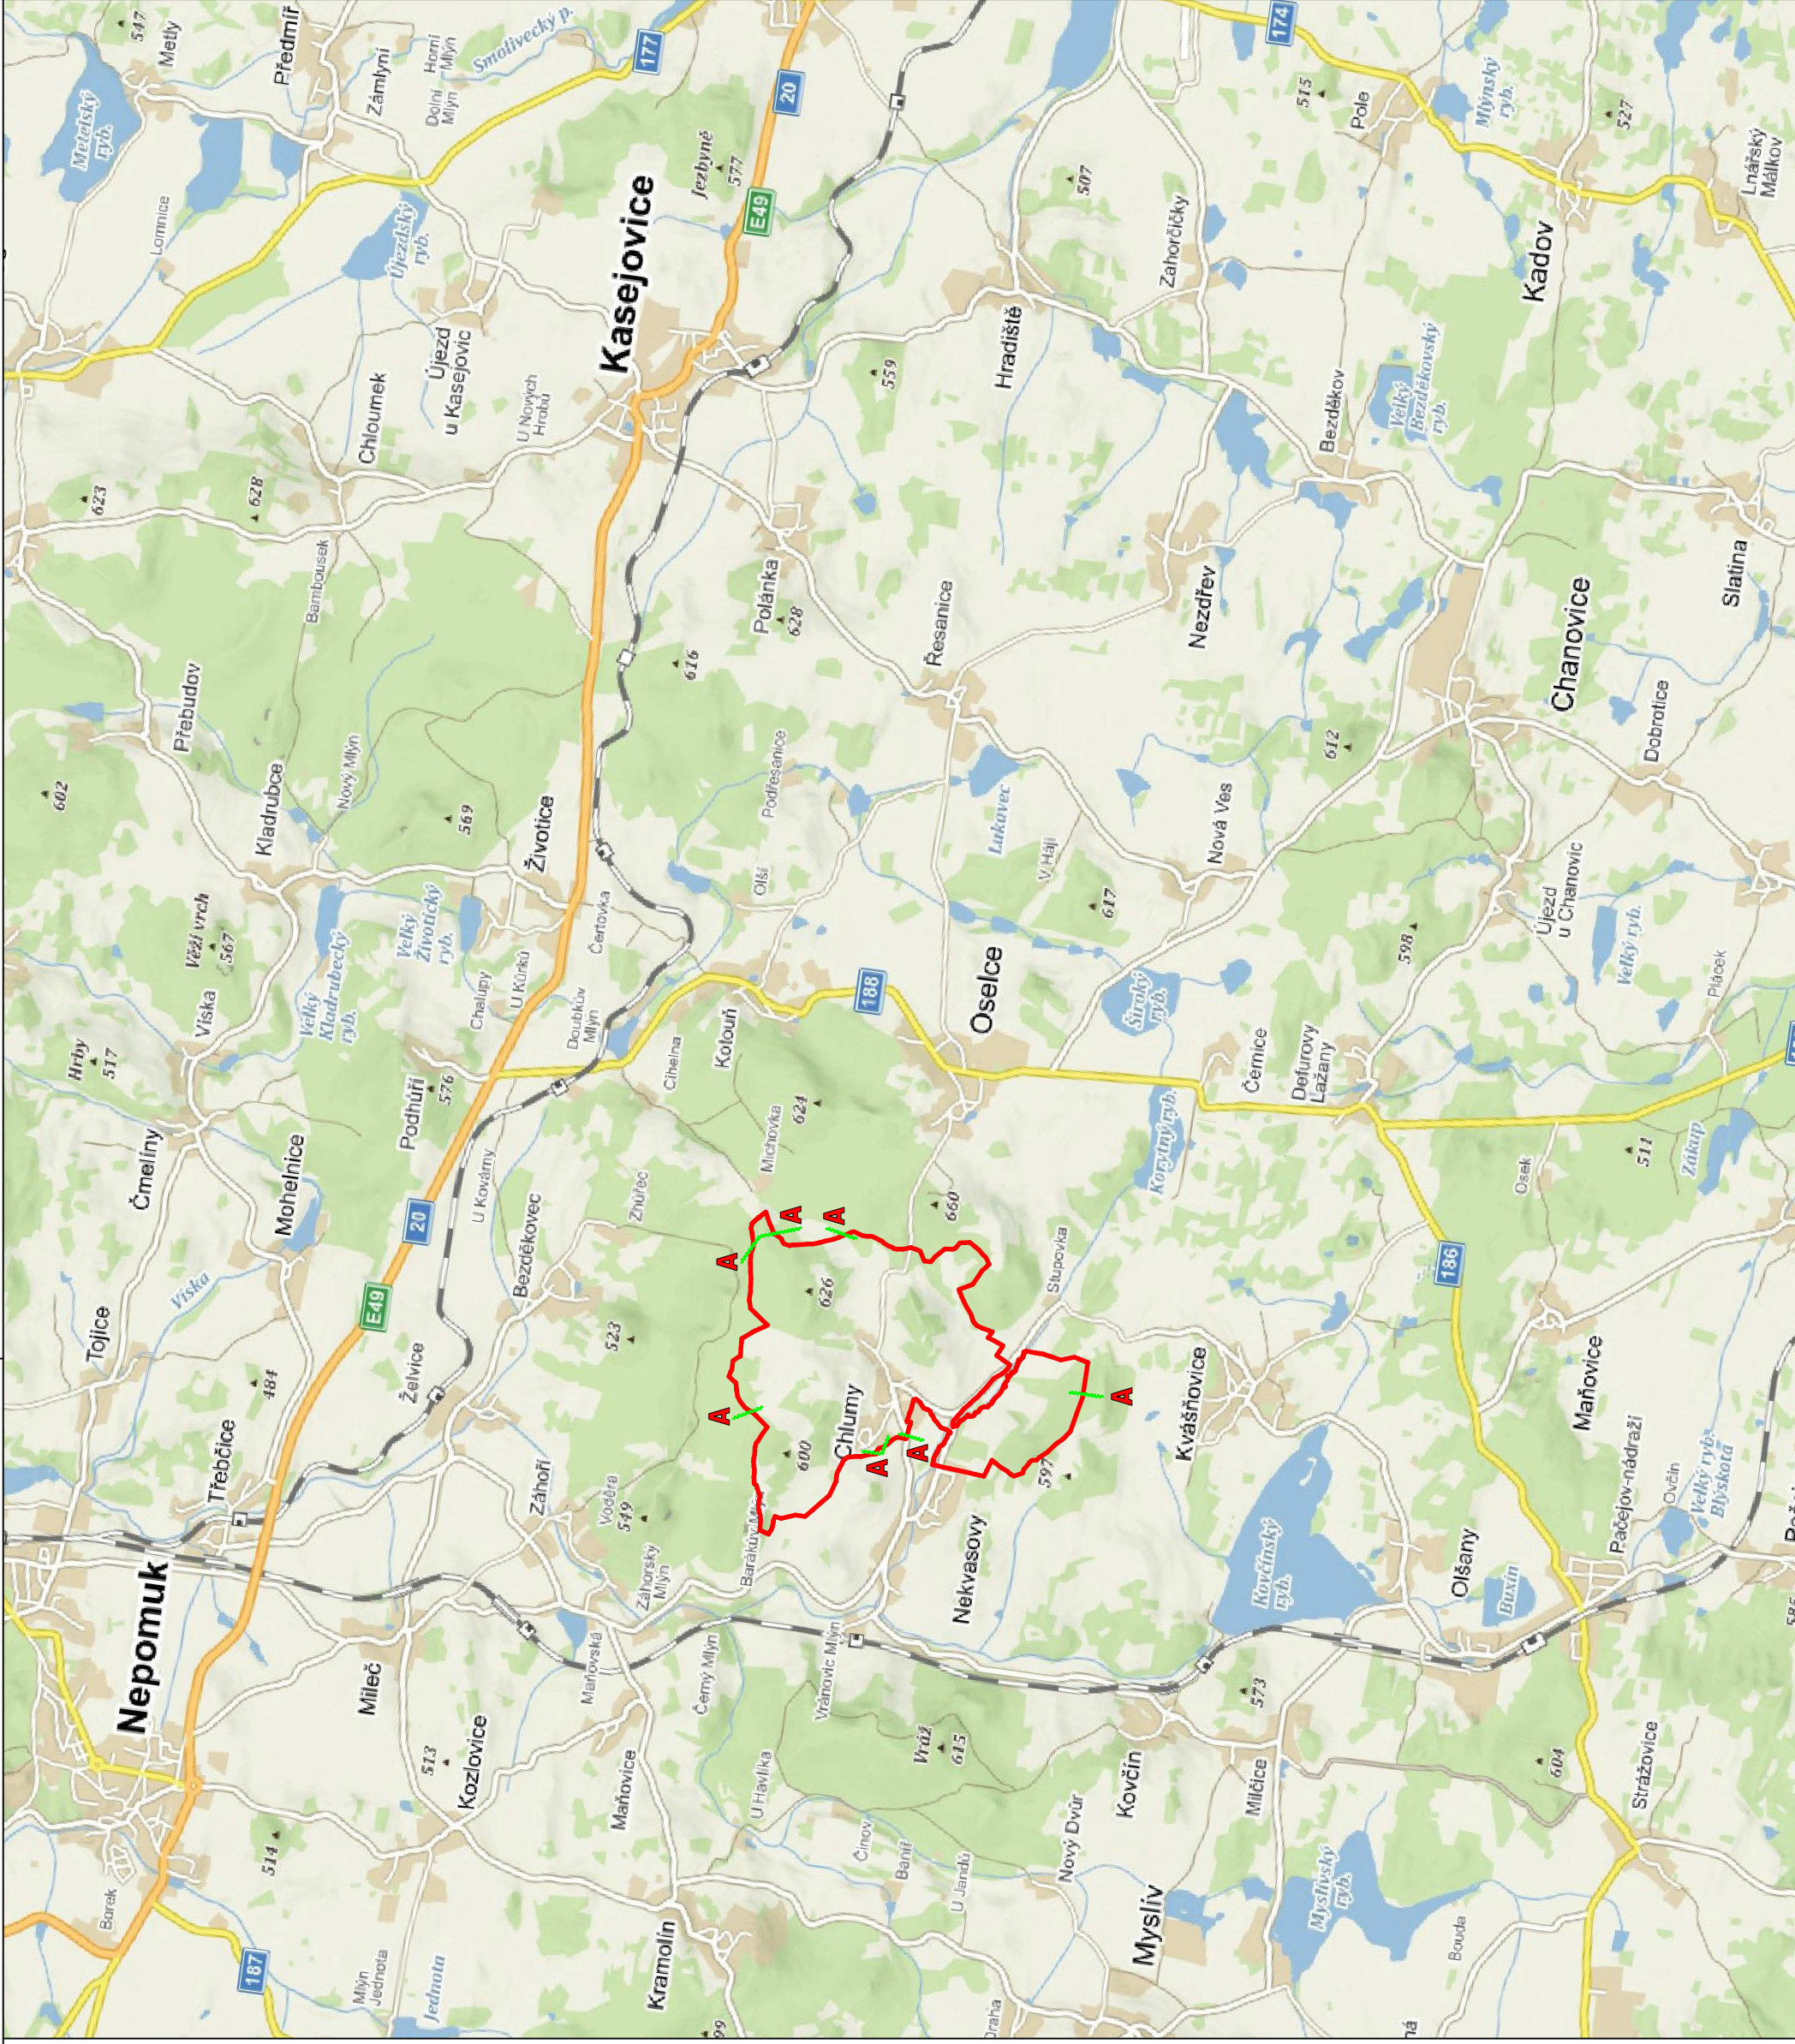

PLZEŇSKÝ KRAJ

TENTO PROJEKT BYL SPOLUFINANCOVÁN Z PROGRAMU
STABILIZACE A OBNOVY VENKOVA PLZEŇSKÉHO KRAJE 2020

ÚZEMNÍ PLÁN CHLUMY - NÁVRH

INVESTOR **OPEC CHLUMY**
Chlumy č. 56, 335 01 Nepomuk

PROJEKTANT

Ing. arch. Václav STAŠEK
IČO: 0889277

projektová činnost ve výstavbě
územní plánování

Ing. arch. Václav STAŠEK
Brožíkova 2496/10, 301 00 Pízeň

AUTORIZOVAL	ING. ARCH. V. STAŠEK
VYPRACOVAL	ING. ARCH. V. STAŠEK

VÝKRESOVÁ ČÁST

VÝKRES ŠIRŠÍCH VZTAHŮ

STUPĚŇ	ÚZEMNĚ PLÁNOVACÍ DOKUMENTACE			
FORMÁT	3 A4			
DATUM	07/2022			
MĚŘÍTKO	1:50 000			
ZAKÁZKA	VS 20 001			

6.

