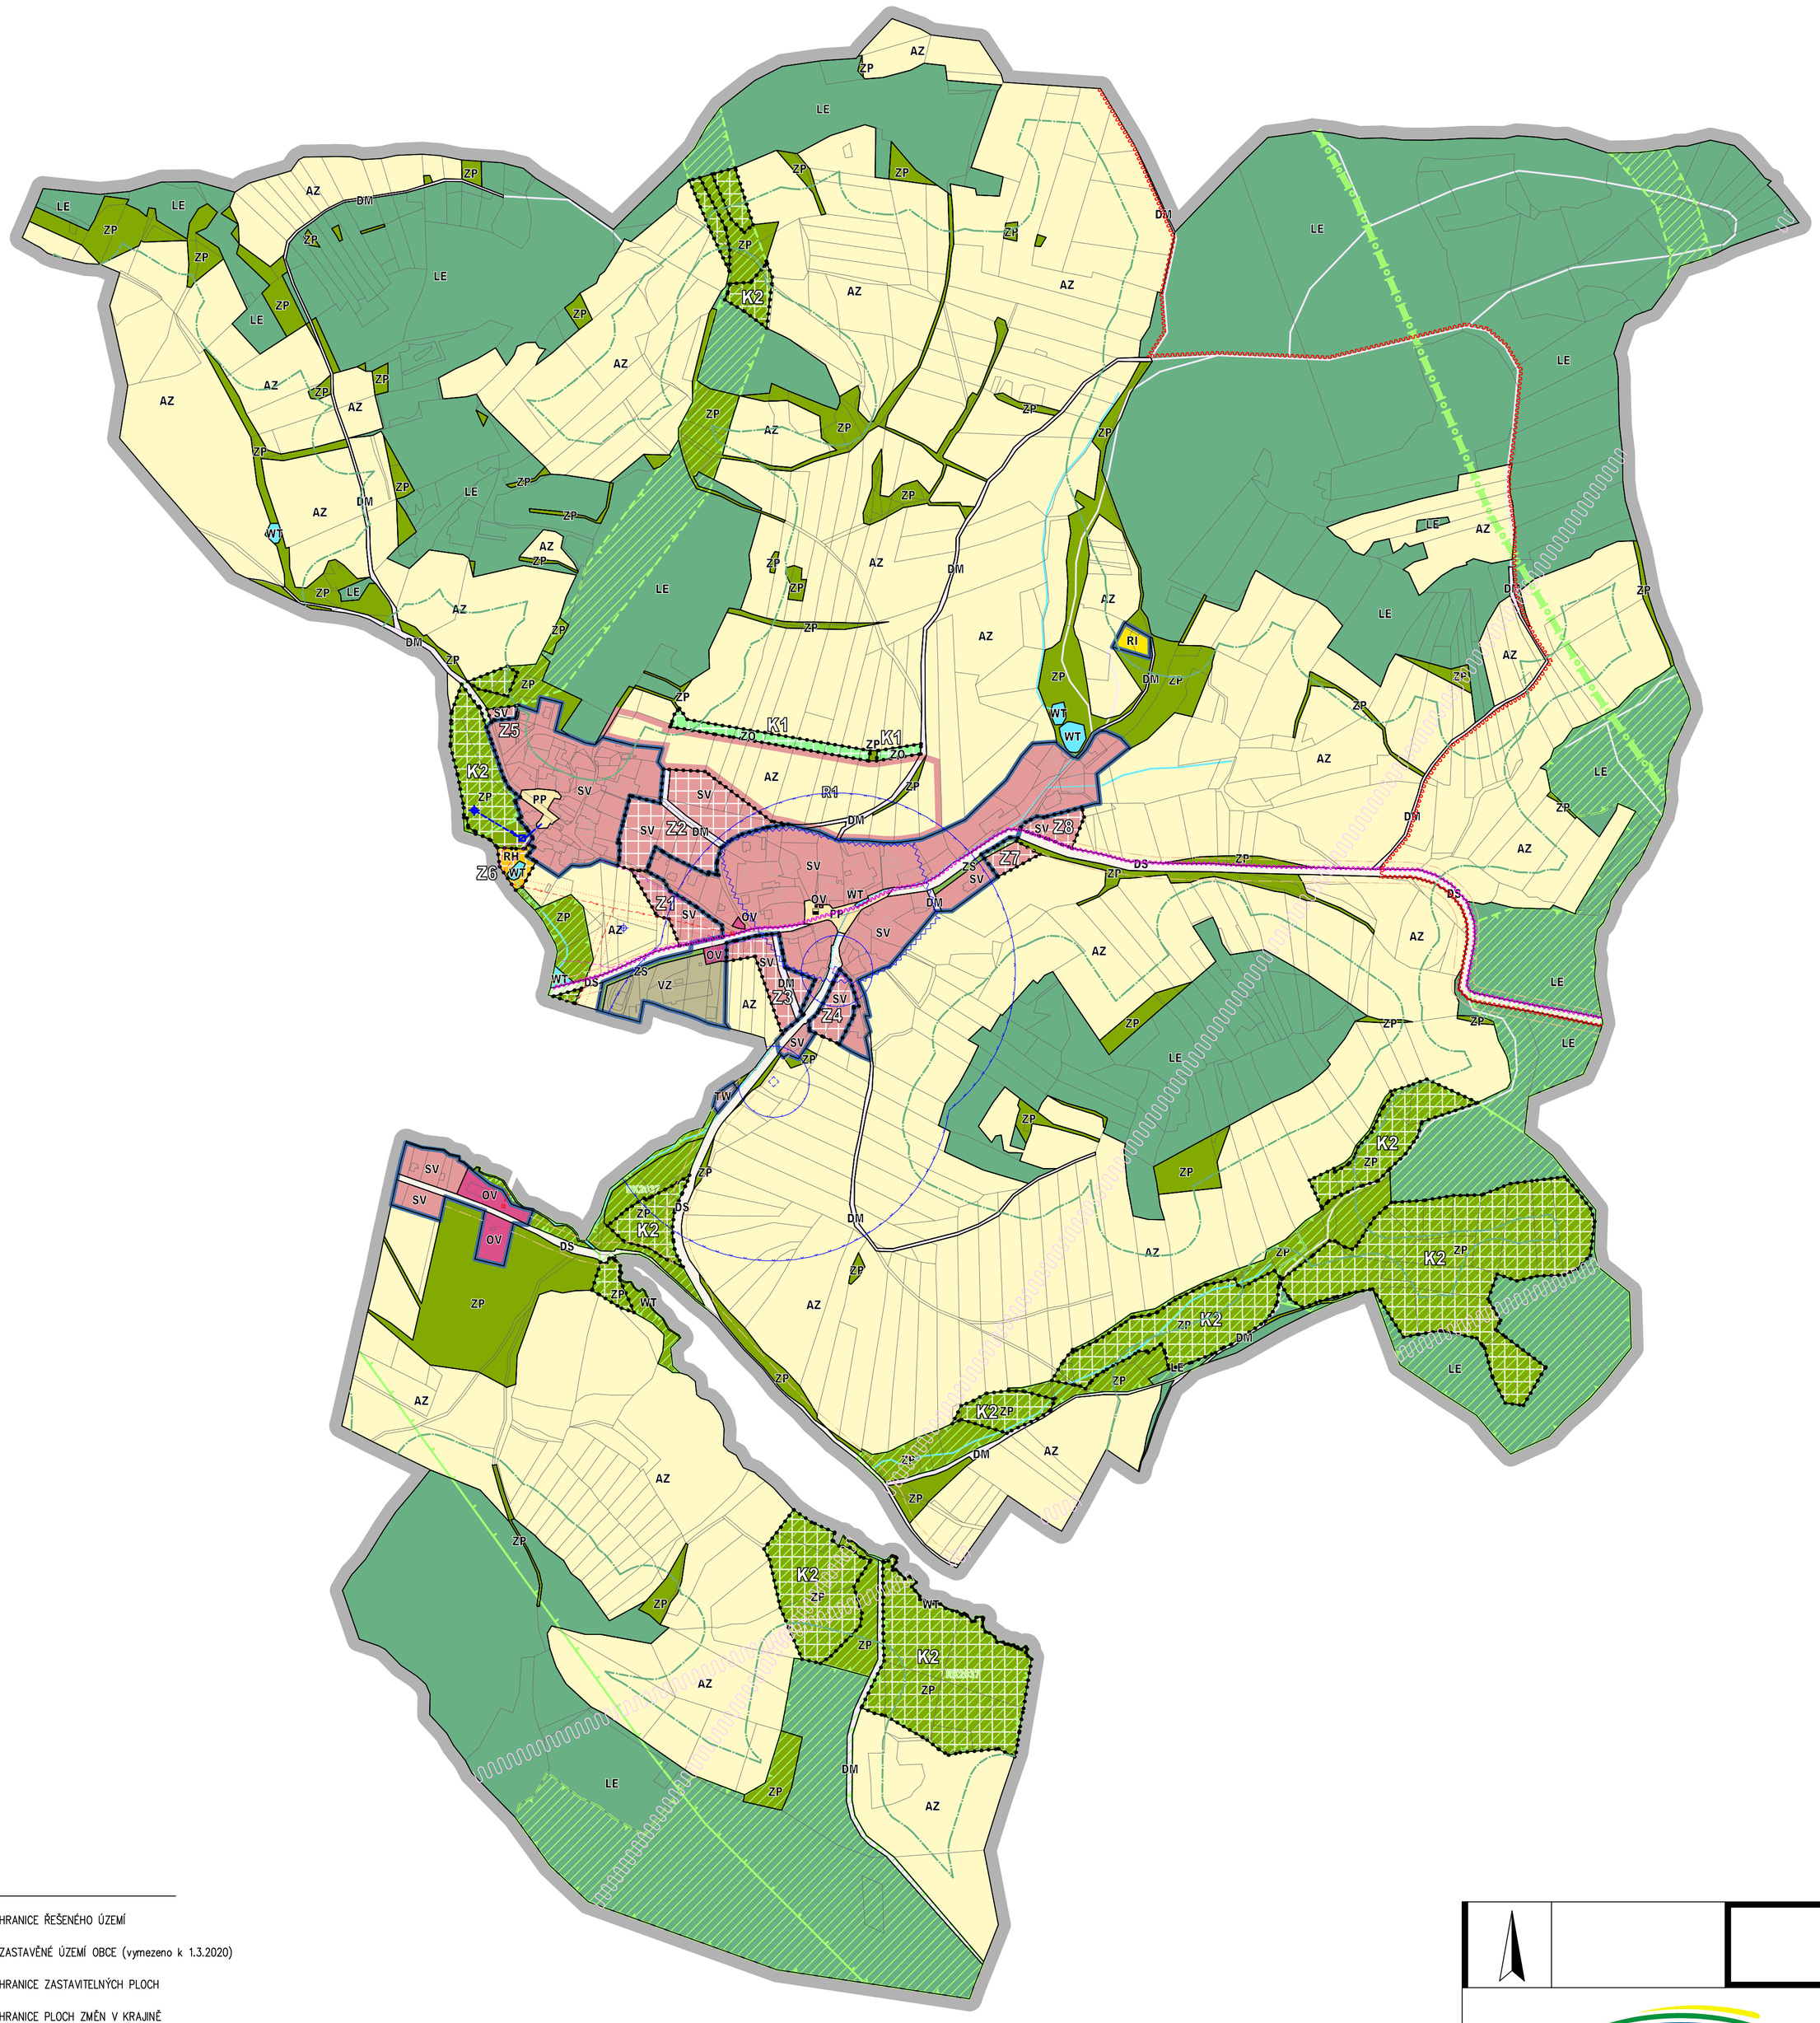

LEGENDA:

- HRANICE ŘEŠENÉHO ÚZEMÍ
- ZASTAVĚNÉ ÚZEMÍ OBCE (vymezeno k 1.3.2020)
- Z1 HRANICE ZASTAVITELNÝCH PLOCH
- K1 HRANICE PLOCH ZMĚN V KRAJINĚ

PLOCHY S ROZDÍLNÝM ZPŮSOBEM VYUŽITÍ

STAV	NÁVRH	ÚZEMNÍ REZERVA	
SV	SV	R1	PLOCHY SMÍŠENÉ OBYTNÉ – VENKOVSKÉ
RI			PLOCHY REKREACE – INDIVIDUÁLNÍ
	RH		PLOCHY REKREACE – HROMADNÉ
OV			PLOCHY OBČANSKÉHO VYBAVENÍ – VEŘEJNÉ
TW			PLOCHY TECHNICKÉ INFRASTRUKTURY – VODNÍ HOSPODÁŘSTVÍ
VZ			PLOCHY VÝROBY A SKLADOVÁNÍ – ZEMĚDĚLSKÉ
DS			PLOCHY DOPRAVNÍ INFRASTRUKTURY – SILNIČNÍ DOPRAVA
DM	DM		PLOCHY DOPRAVNÍ INFRASTRUKTURY – MÍSTNÍ A ÚČELOVÉ KOMUNIKACE
			PLOCHY/TRASY DOPRAVNÍ INFRASTRUKTURY – MÍSTNÍ A ÚČELOVÉ KOMUNIKACE
PP			PLOCHY VEŘEJNÝCH PROSTRANSTVÍ – S PŘEVAHOU ZPEVNĚNÝCH PLOCH
AZ			PLOCHY ZEMĚDĚLSKÉ
LE			PLOCHY LESNÍ
WT			PLOCHY VODNÍ A VODOHOSPODÁŘSKÉ – VODNÍ PLOCHY A TOKY
			TRASY VODOTEČÍ/ZATRUBNĚNÝCH VODOTEČÍ
ZP	ZP		PLOCHY ZELENĚ PŘÍRODNÍHO CHARAKTERU
	ZO		PLOCHY ZELENĚ OCHRANNÉ A IZOLAČNÍ
ZS			PLOCHY ZELENĚ SÍDELNÍ

TECHNICKÁ A DOPRAVNÍ INFRASTRUKTURA

STAV	NÁVRH	
		VZDUŠNÉ EL. VEDENÍ VN
		TRAFOSTANICE
		OCHRANNÉ PÁSMO VZDUŠNÉHO EL. VEDENÍ
		VODOVOD – extravilán
		ZDROJ PŘÍRODNÍ PITNÉ VODY
		ÚPRAVNA VODY, ATS, AKUMULACE
		OCHRANNÉ PÁSMO VODNÍHO ZDROJE I. STUPNĚ
		OCHRANNÉ PÁSMO VODNÍHO ZDROJE II. STUPNĚ – vnitřní
		OCHRANNÉ PÁSMO VODNÍHO ZDROJE II. STUPNĚ – vnější
		KANALIZACE – extravilán
		ČISTÍRNA ODPADNÍCH VOD
		SDĚLOVACÍ VEDENÍ – extravilán
		OCHRANNÉ PÁSMO TELEKOMUNIKAČNÍHO STOŽÁRU
		RADIORELÉOVÁ TRASA
		OCHRANNÉ PÁSMO SILNICE
		AUTOBUSOVÁ ZASTÁVKA HROMADNÉ DOPRAVY
		TURISTICKÁ TRASA
		CYKLISTICKÁ TRASA

ÚZEMNÍ SYSTÉM EKOLOGICKÉ STABILITY

- RK2037 REGIONÁLNÍ BIOKORIDOR
- LOKÁLNÍ BIOCENTRUM
- LOKÁLNÍ BIOKORIDOR
- OSA NADREGIONÁLNÍHO BIOKORIDORU
- OCHRANNÁ ZÓNA NADREGIONÁLNÍHO BIOKORIDORU

LIMITY ÚZEMÍ

- ARCHEOLOGICKÉ NALEZIŠTĚ
- OCHRANNÉ PÁSMO LESA (50m)

0 50 100 150 200 250 m

PLZEŇSKÝ KRAJ

TENTO PROJEKT BYL SPOLUFINANCOVÁN Z PROGRAMU STABILIZACE A OBNOVY VENKOVA PLZEŇSKÉHO KRAJE 2020

ÚZEMNÍ PLÁN CHLUMY - NÁVRH

INVESTOR **OBEC CHLUMY**
Chlumy č. 56, 335 01 Nepomuk

PROJEKTANT
Ing.arch. Václav STAŠEK
IČO: 88880737
projektová činnost ve výstavbě
územní plánování

Ing.arch. Václav STAŠEK
Brožíkova 2496/10, 301 00 Plzeň

AUTORIZOVAL	ING. ARCH. V. STAŠEK
VYPRACOVAL	ING. ARCH. V. STAŠEK

VÝKRESOVÁ ČÁST

KOORDINAČNÍ VÝKRES

STUPEŇ	ÚZEMNĚ PLÁNOVACÍ DOKUMENTACE
FORMÁT	9 A4
DATUM	12/2021
MĚŘÍTKO	1:5000
ZAKÁZKA	VS 20 001

5.